




LÍMITE TÉRMINO MUNICIPAL

FUENTE: JUNTA DE CASTILLA Y LEÓN
ITACVI
HOJAS A ESCALA 1:25.000

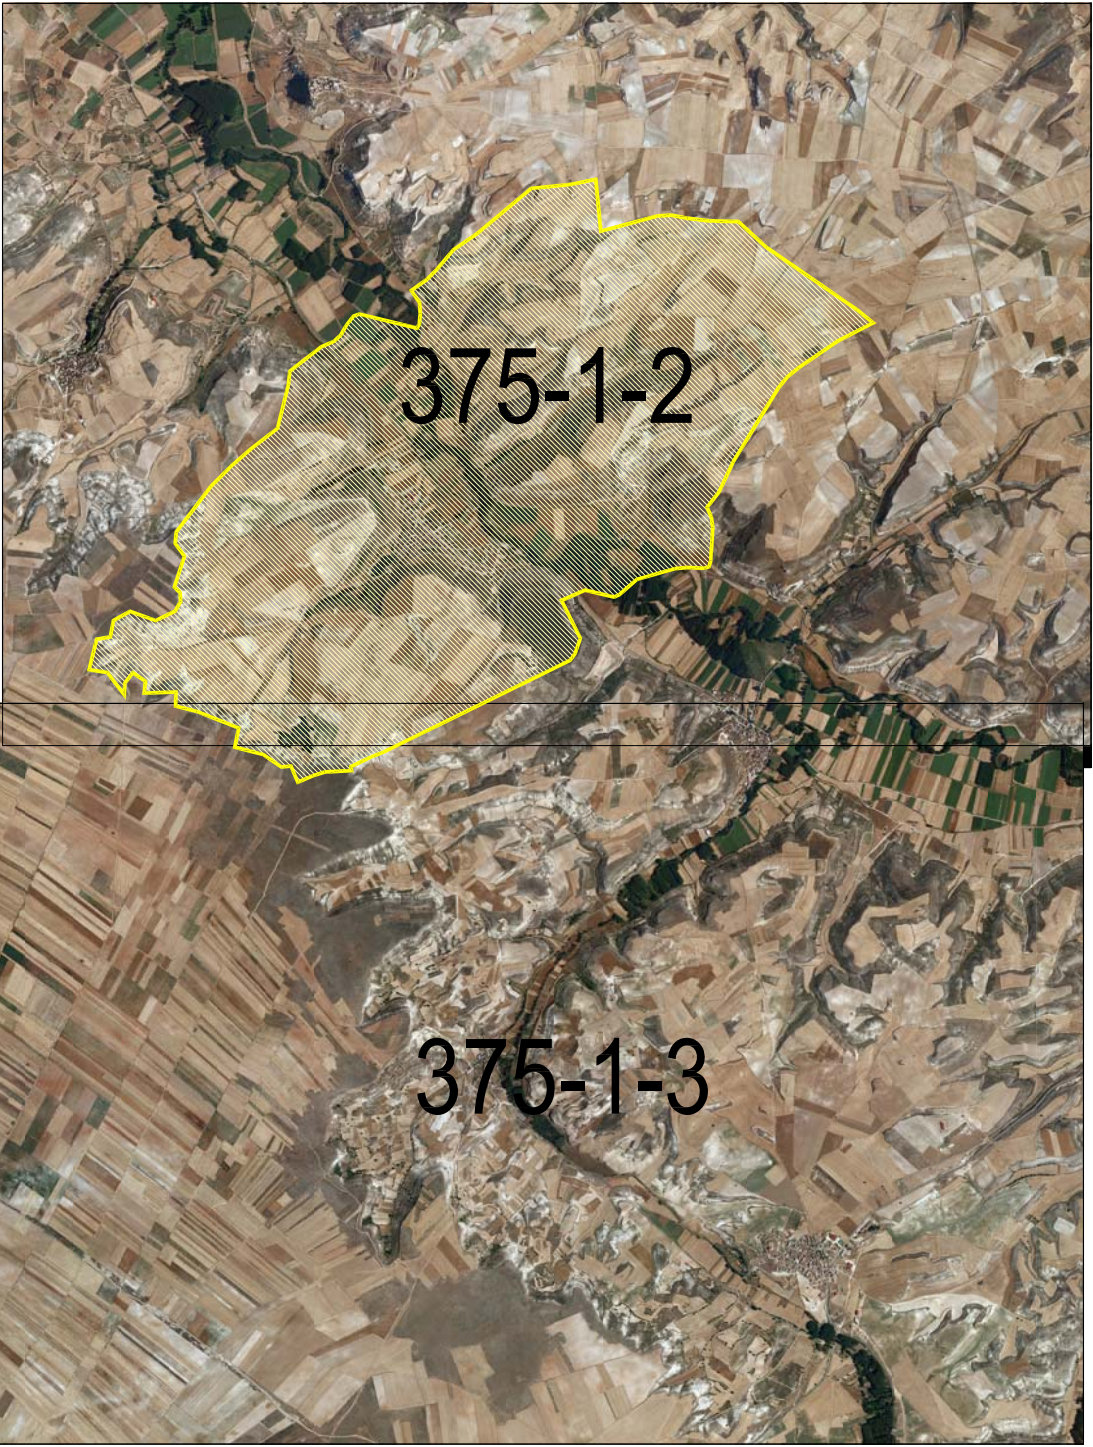

NORMAS URBANÍSTICAS MUNICIPALES Adrada de Haza - Burgos 	
APROBACIÓN INICIAL	Noviembre 2010
Documentación Informativa - Planos de Información	
Plano Ortofotográfico Término	
Escala: 1/100000	
1000 0 100 200 300 400 500m. N ↑	
Escudo de Burgos bsa	

DI-PI
PI-7.1