


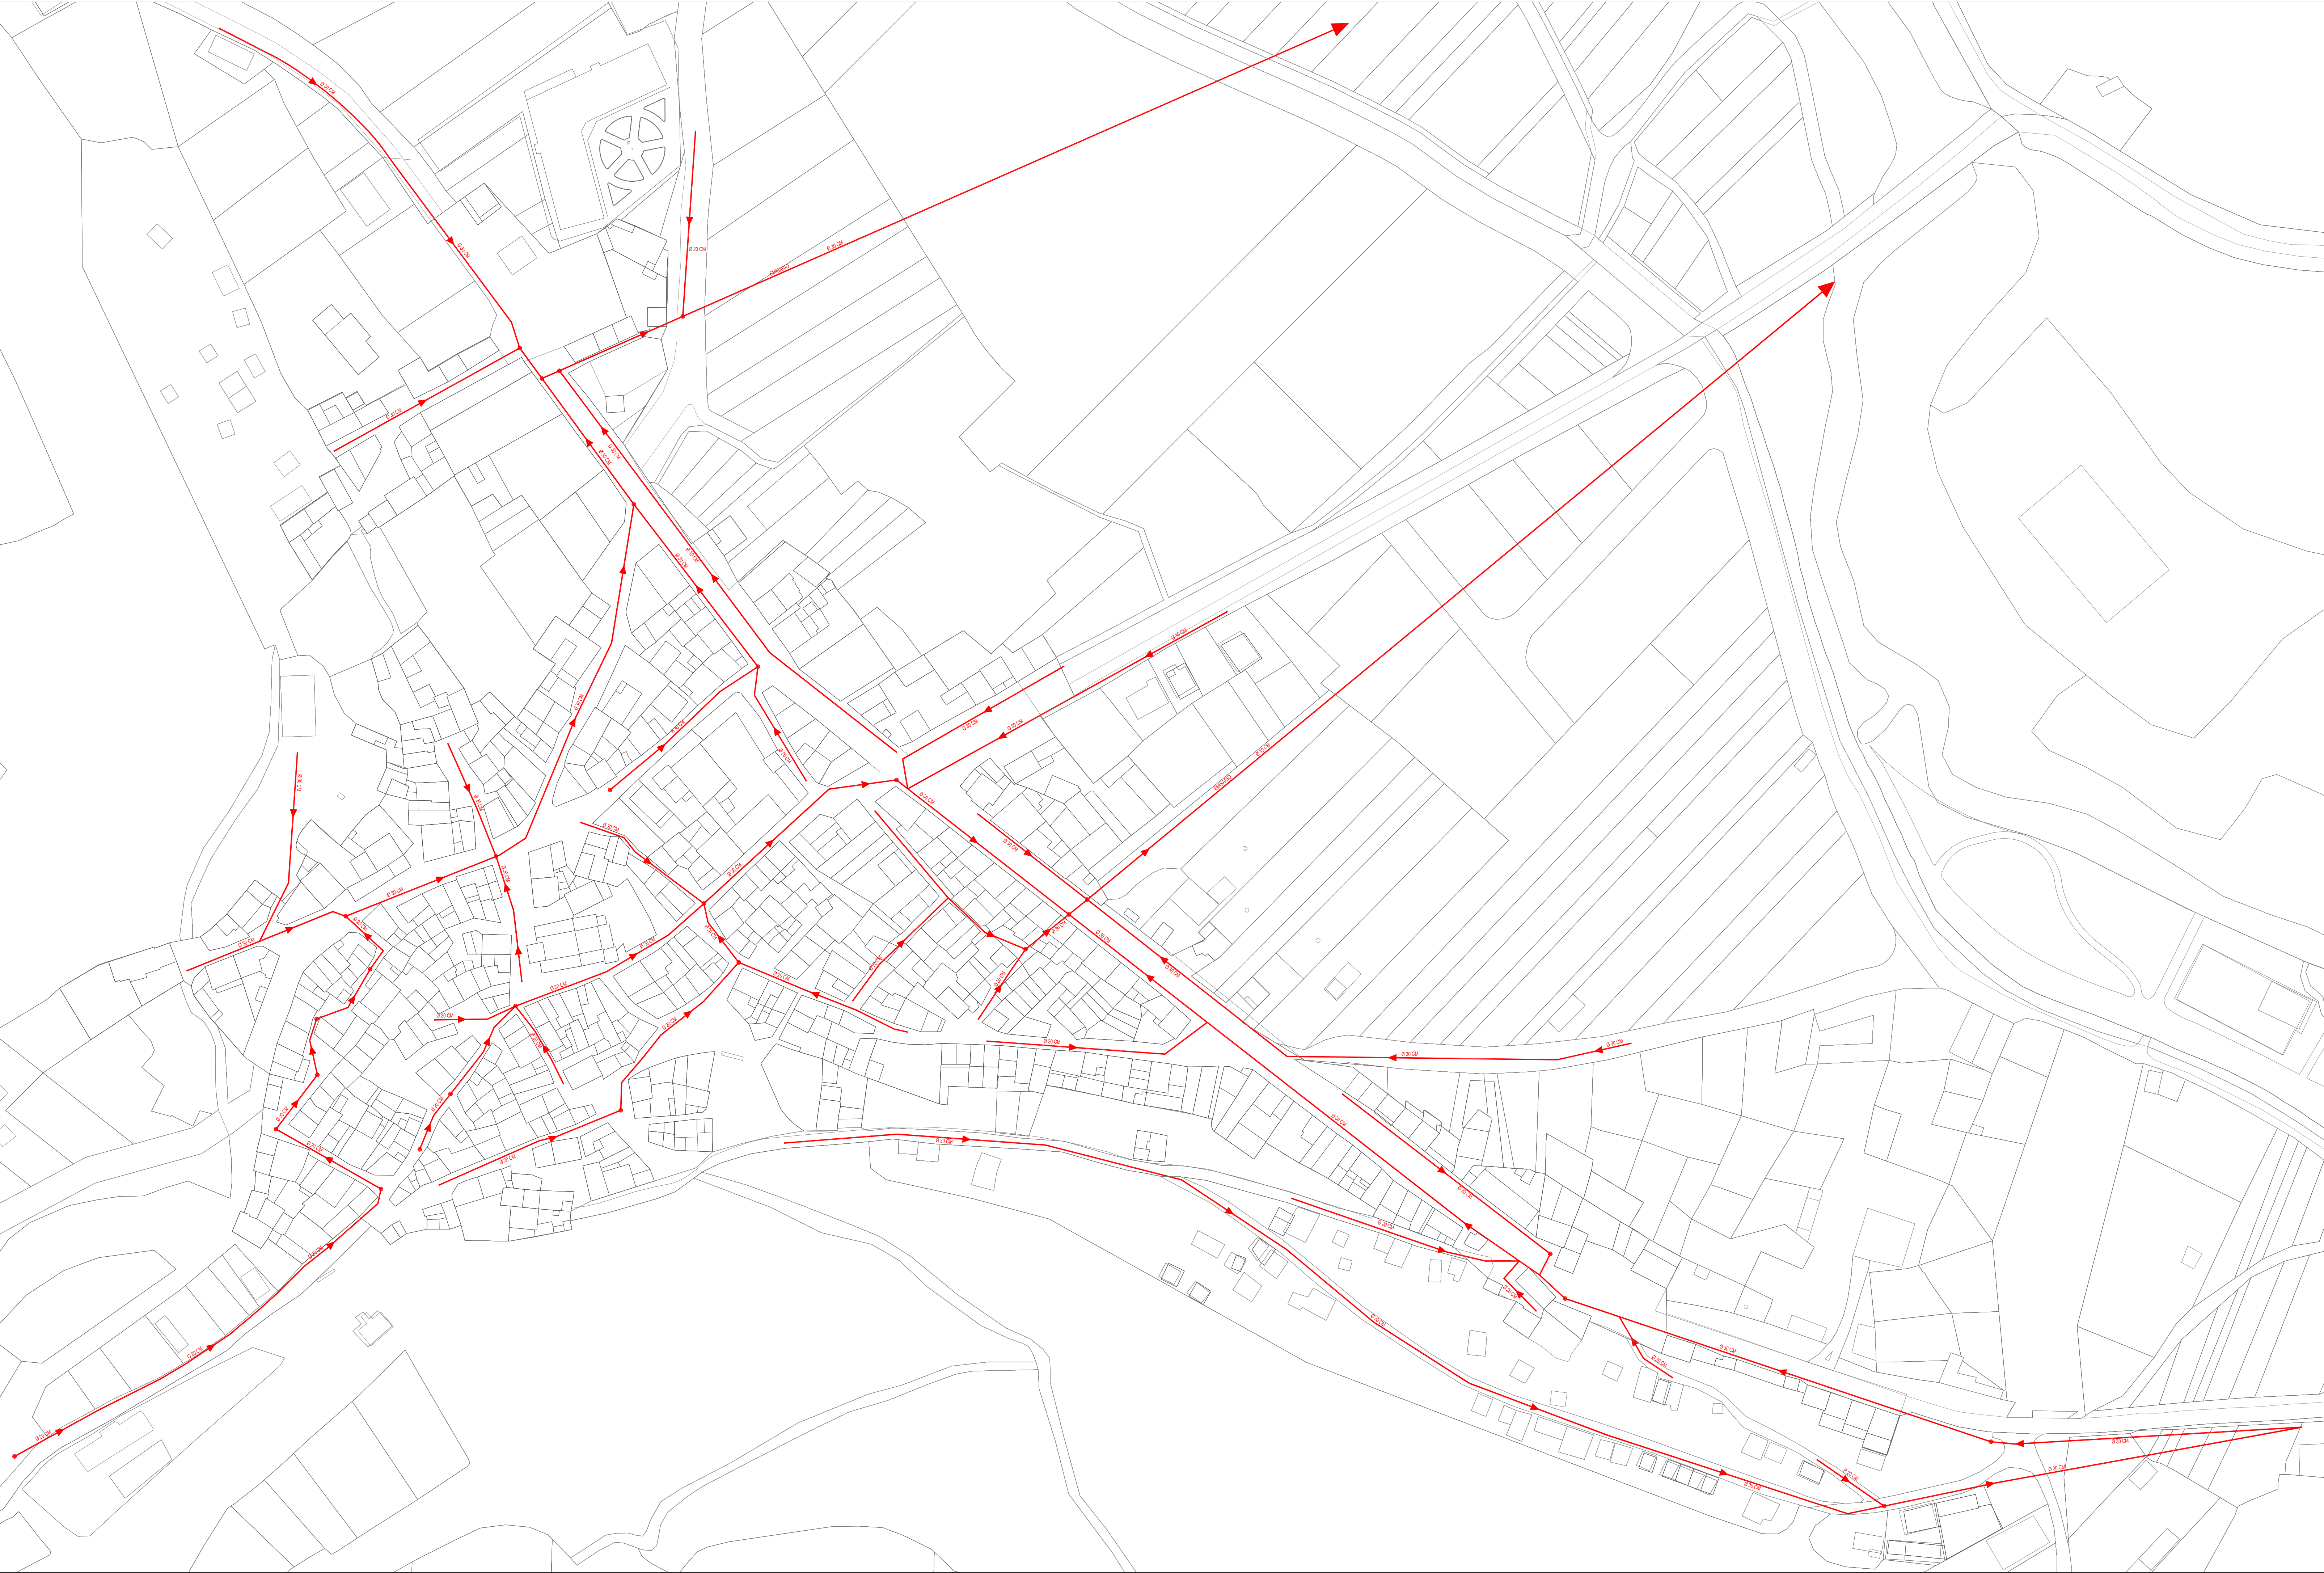

CARTOGRAFÍA CATASTRAL URBANA

- MANZANA
- PARCELA
- SUBPARCELA

CARTOGRAFÍA CATASTRAL RÚSTICA

- POLÍGONO
- PARCELA
- SUBPARCELA

SANEAMIENTO

- RED DE SANEAMIENTO
- POZO DE REGISTRO
- SUMIDERO
- DEFURADORA

NORMAS URBANÍSTICAS MUNICIPALES
Adrada de Haza - Burgos

APROBACIÓN INICIAL
Documentación Informativa - Planos de Información
Servicios Urbanos.
Red de Saneamiento

Escala: 1/1000

10 0 10 20 30 40 50m.

N



Noviembre 2010

DI-PI
PI-5.2

